


# Auszug aus der Liegenschaftskarte

Auszug vom 24.03.2009  
Maßstab 1:1000  
Gemarkung: Harvestehude  
Flurstück(e): 2420, 2421

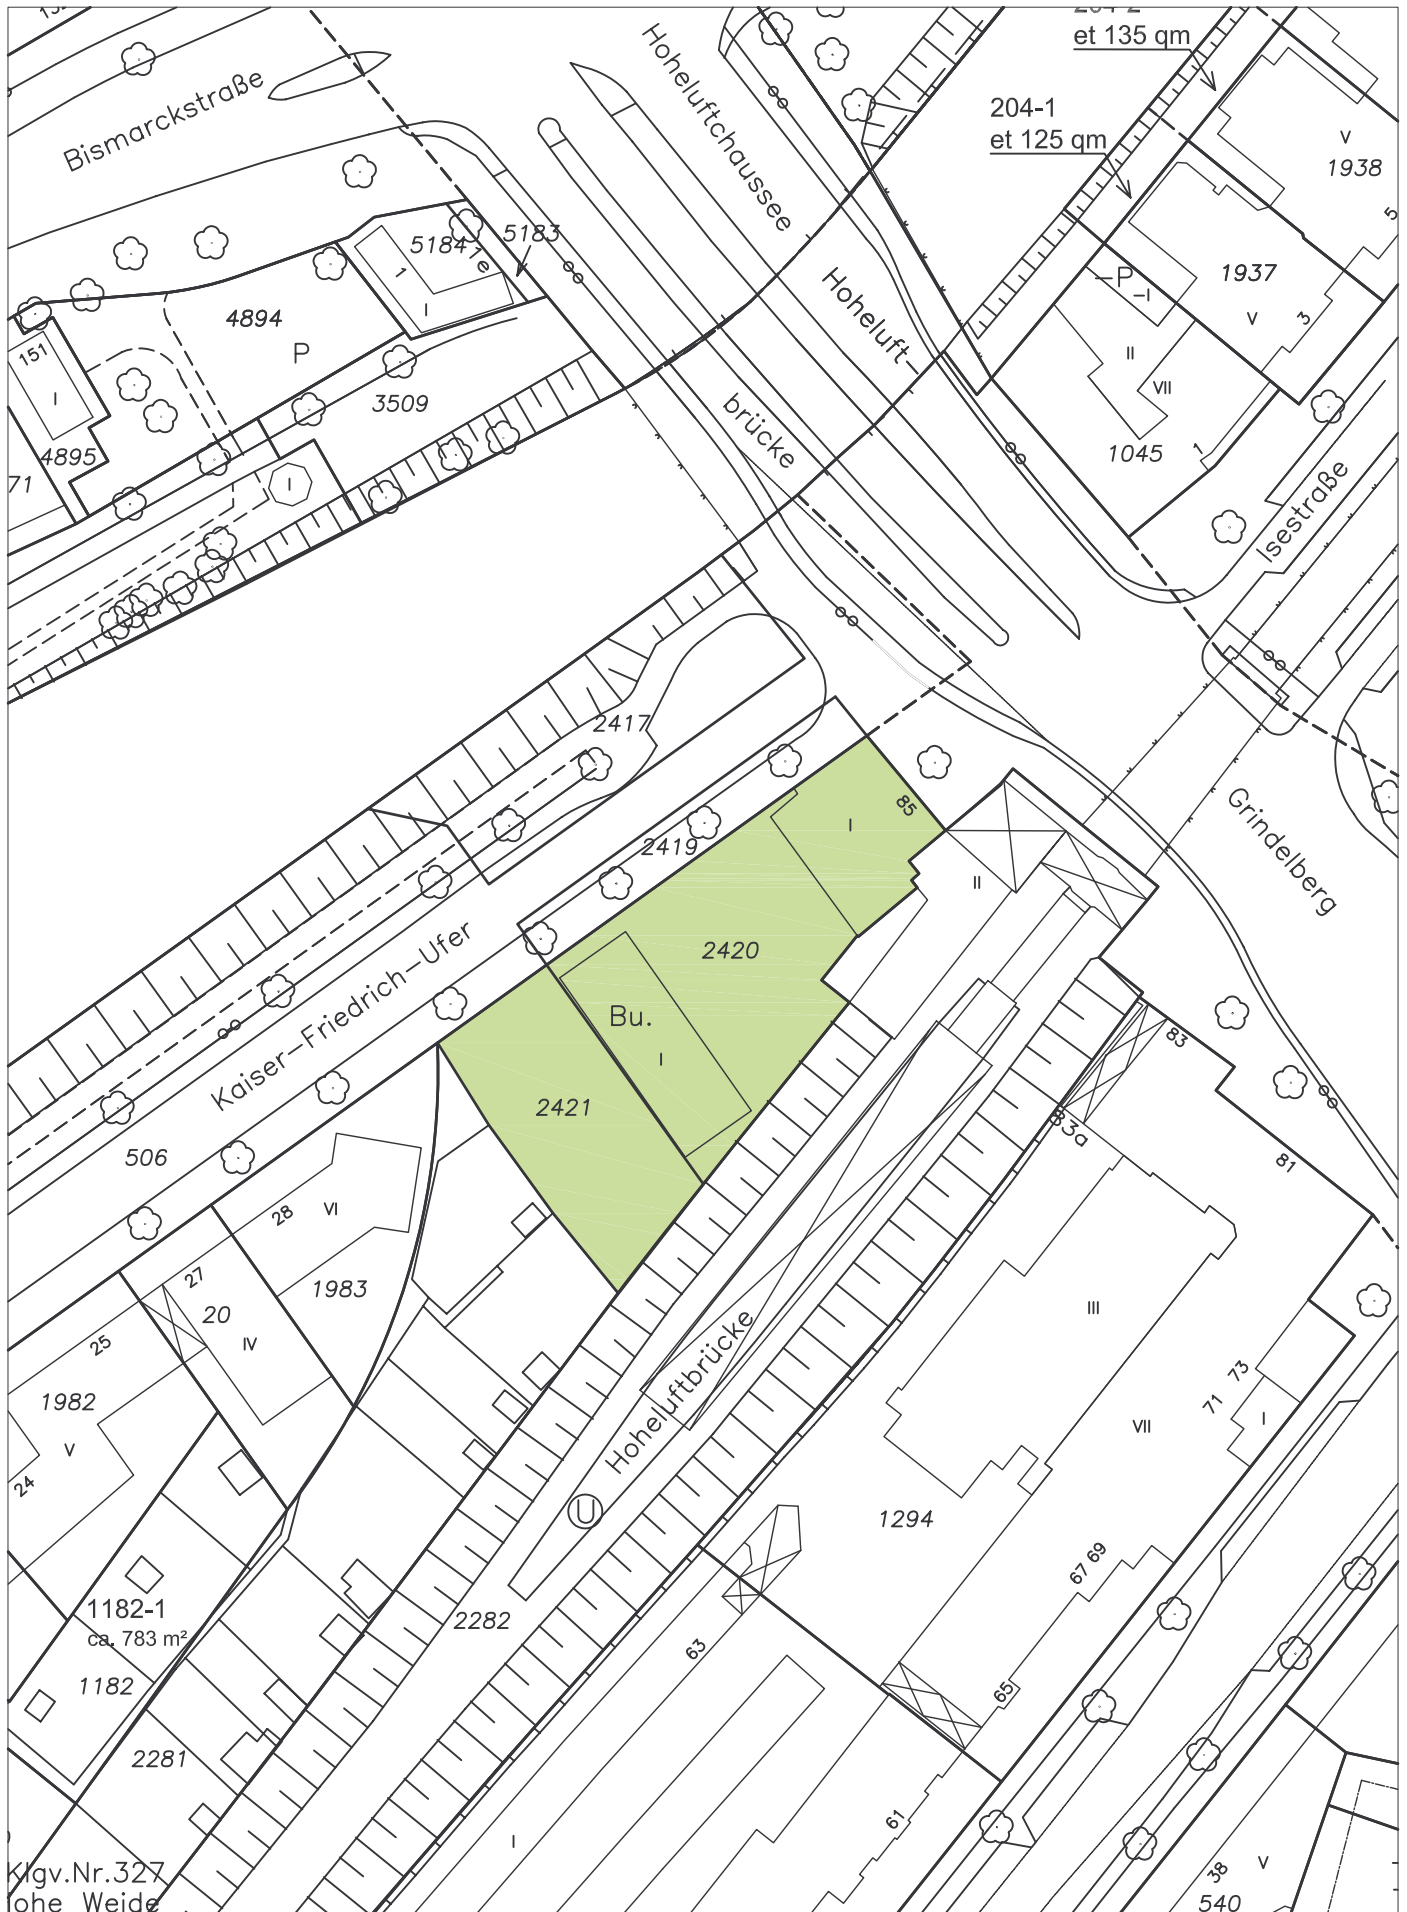

**Finanzbehörde**  
Immobilienmanagement  
Grundstücksinformation und Vermessung  
Kartenblatt 645 385  
Bearbeiterin: C.v.A.



Karte ist nach Norden ausgerichtet.